



Comunità Montana
LARIO ORIENTALE
VALLE SAN MARTINO

Comunità Montana Lario orientale Valle San Martino

Via P. Vassena, 4
23851 Galbiate (LC)

TORRENTE GALLAVESA LOC. LA FOLLA E SISTEMAZIONE VERSANTE
LOC. SOMASCA - LOTTO 2 - COMUNE DI VERCURAGO

PERIZIA SUPPLETIVA E DI VARIANTE

SCHEMA PLACCAGGI CON RETE ARMATA

1

Ing. ALBERTO FIORONI
Ing. STEFANO SANZI
Geol. GIOVANNI SONGINI

PROGETTISTI

RIF. DOC.

23_147_DL_T01_Rev0


SCALA

1:200


REV.	DESCRIZIONE	DATA
0	PRIMA EMISSIONE	Feb 2025

E' VIETATA LA RIPRODUZIONE DI QUESTO DOCUMENTO SENZA
PREVENTIVA AUTORIZZAZIONE SCRITTA DI AREAQUATTRO SRL

PLACCAGGIO 1 - scala 1:200

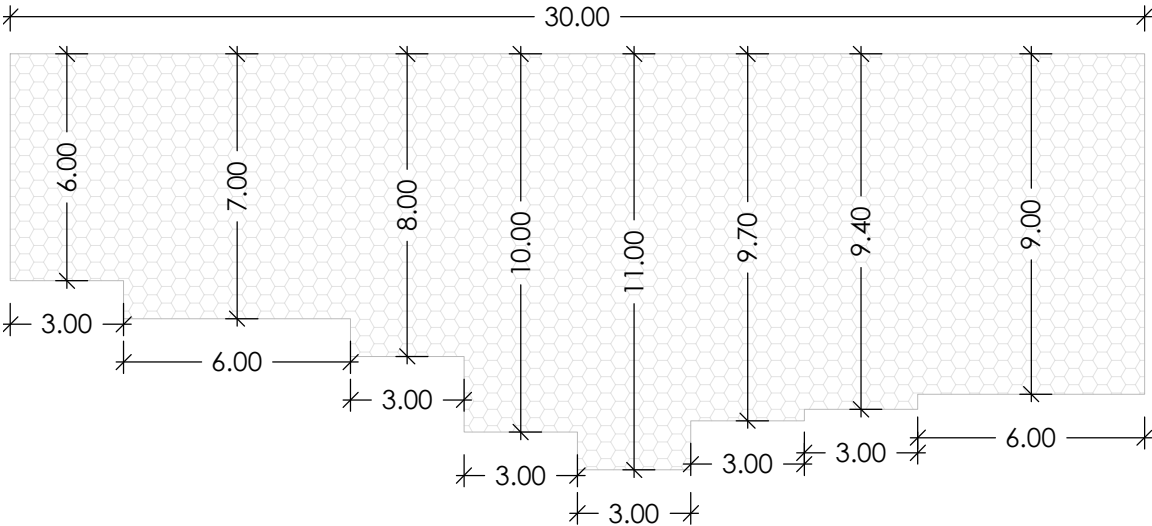

PLACCAGGIO 2 - scala 1:200

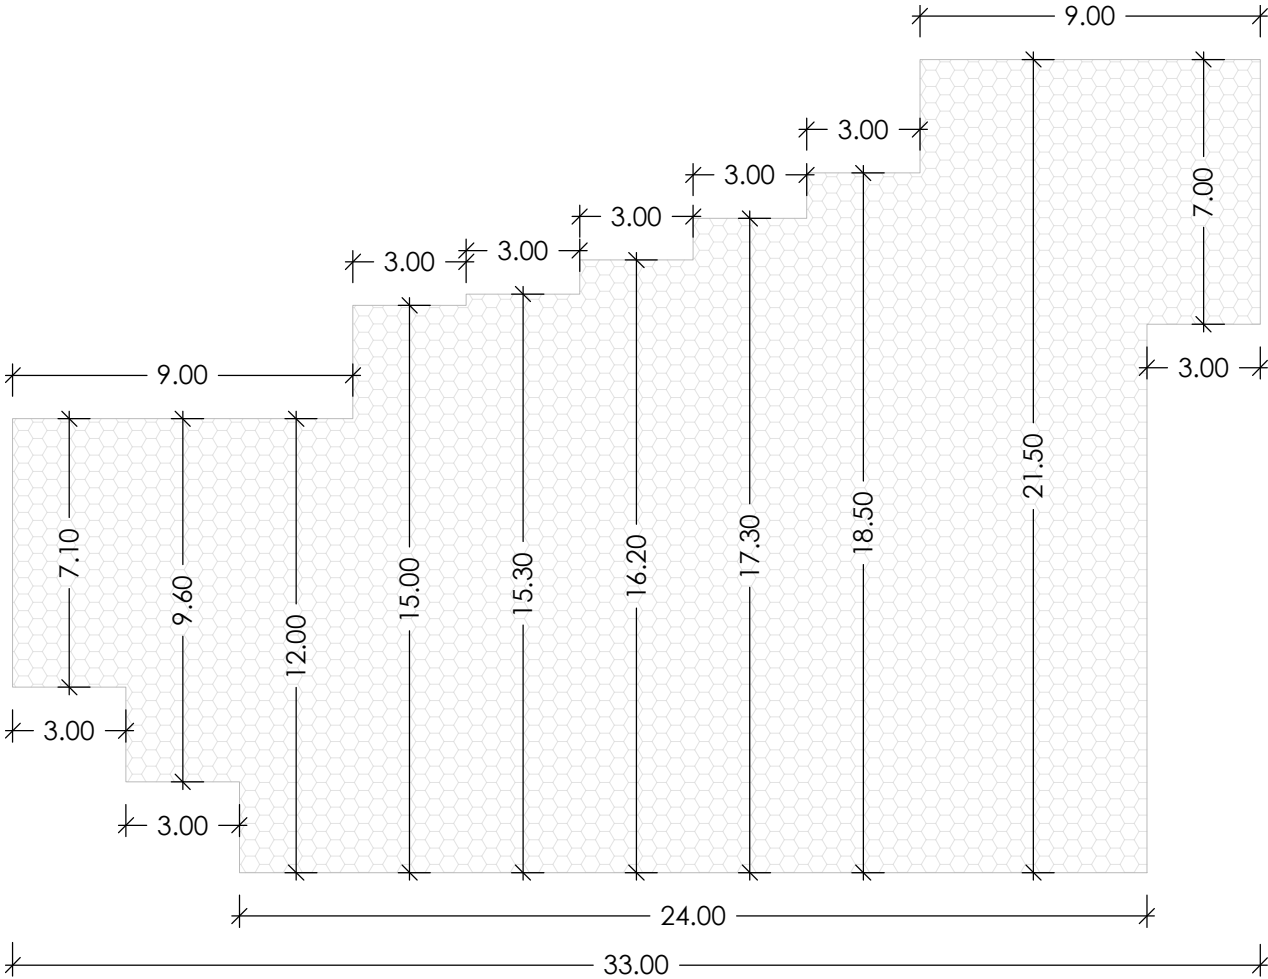

PLACCAGGIO 3 - scala 1:200

