




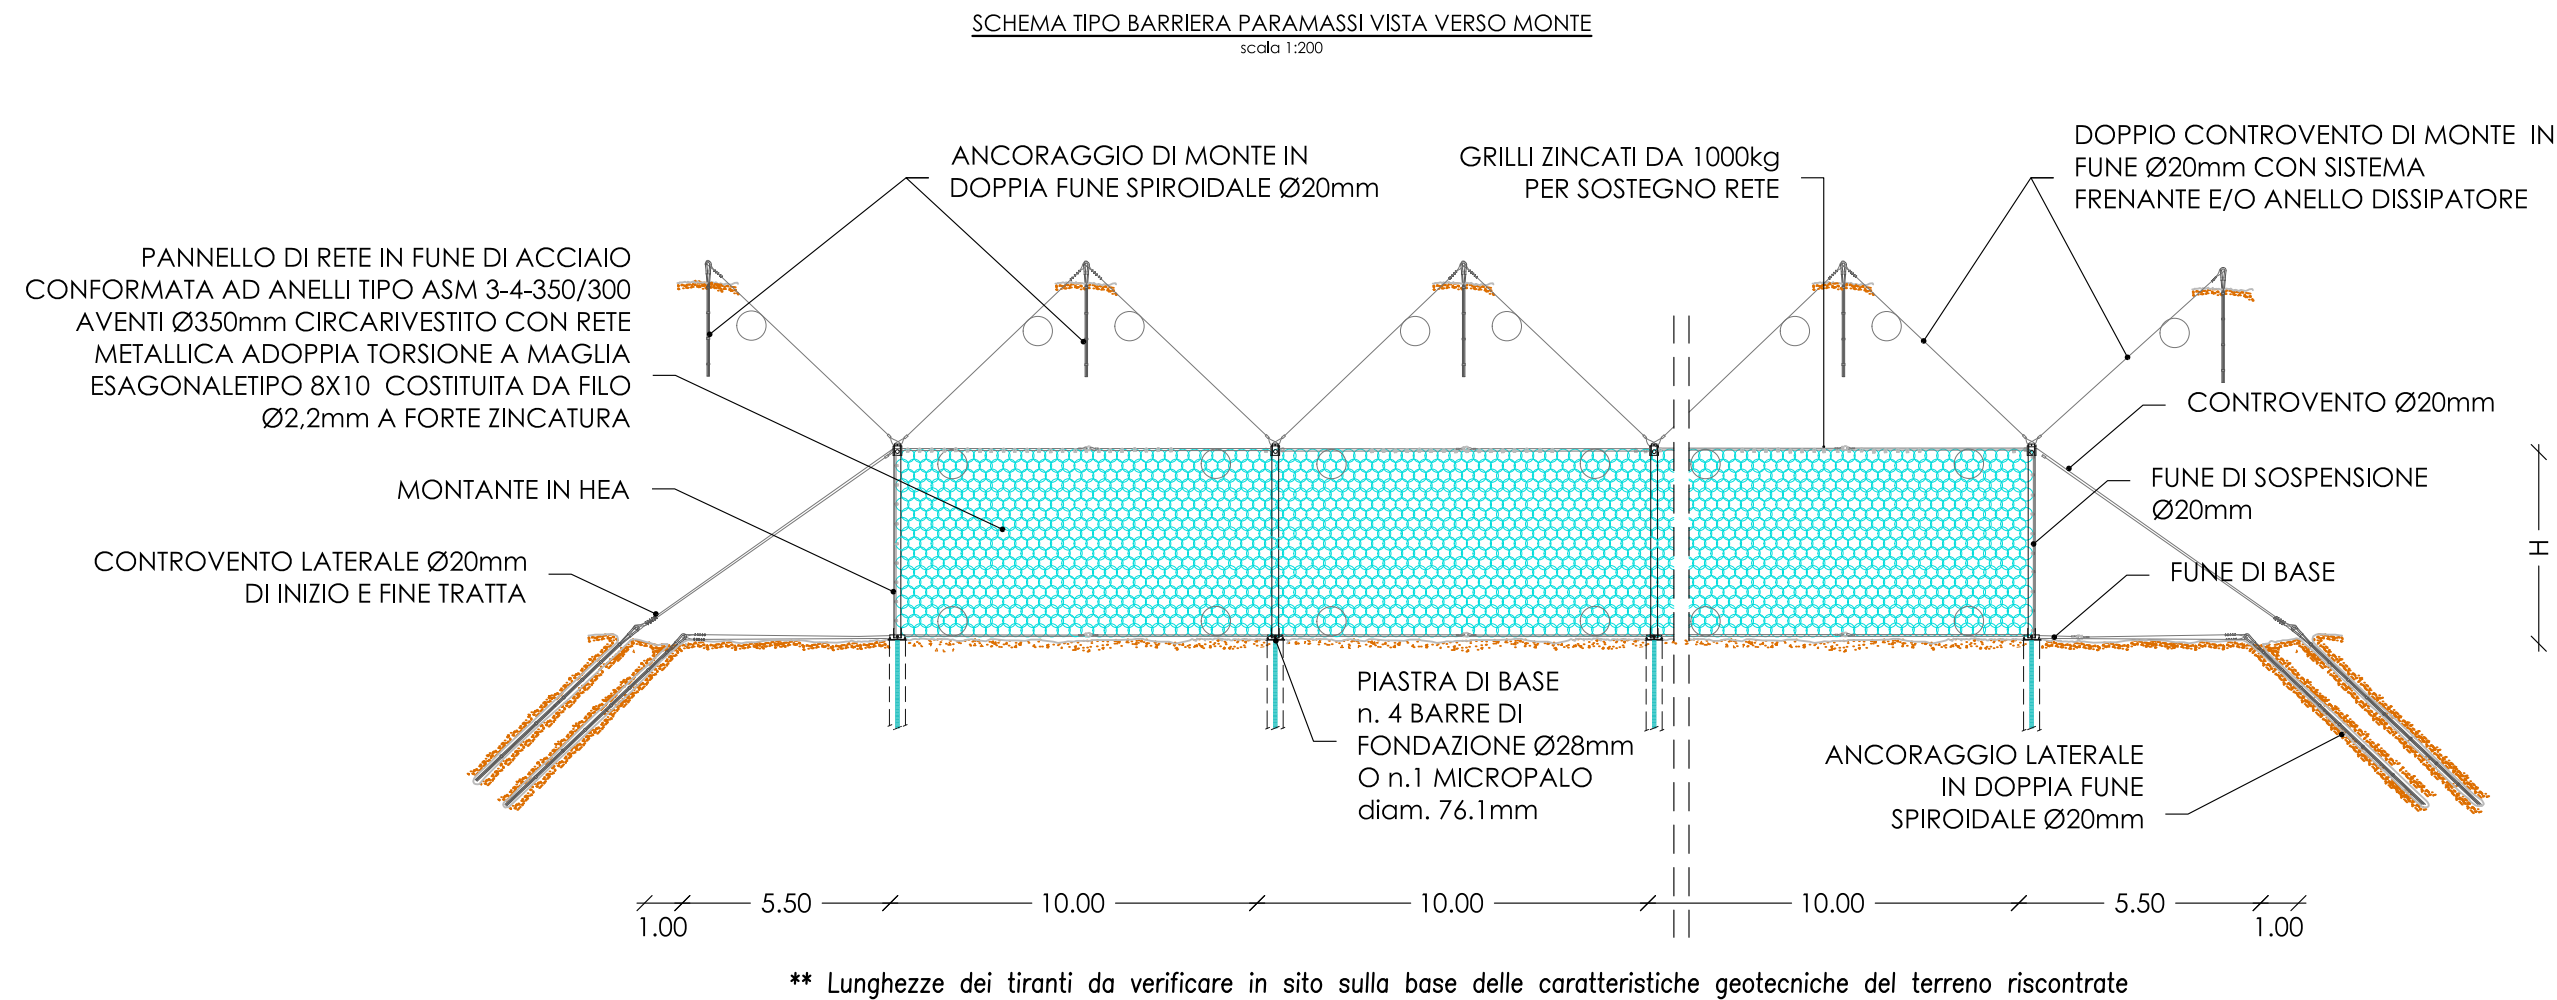


** Lunghezze dei tiranti da verificare in sito sulla base delle caratteristiche geotecniche del terreno riscontrate

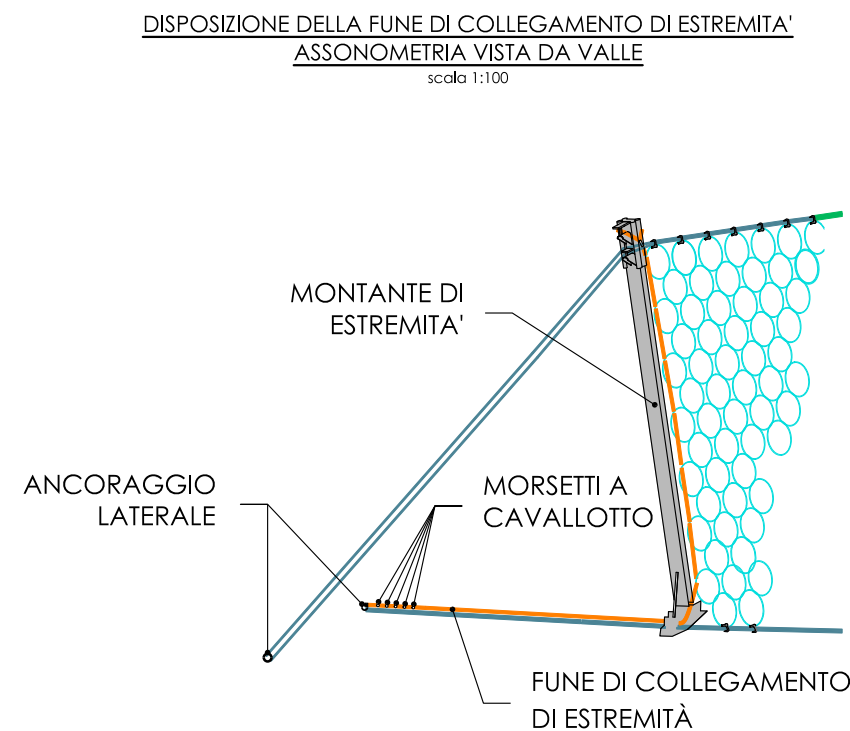


SCHEMA BARRIERA PARAMASSI 2.000KJ SEZIONE TIPO
scala 1:100

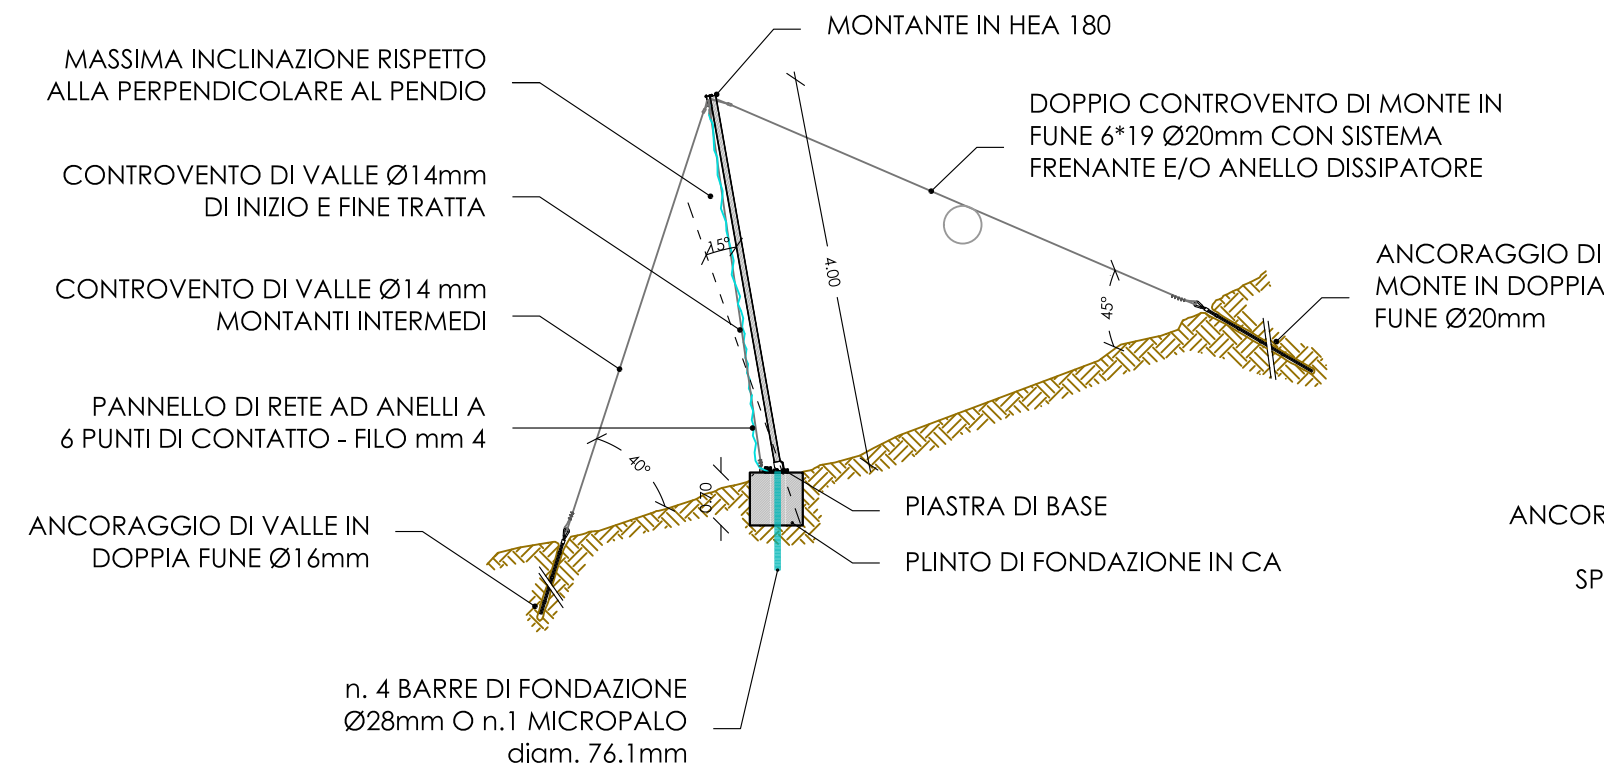


ASSONOMETRIA TIPO BARRIERA PARAMASSI VISTA DA MONTE
scala 1:200

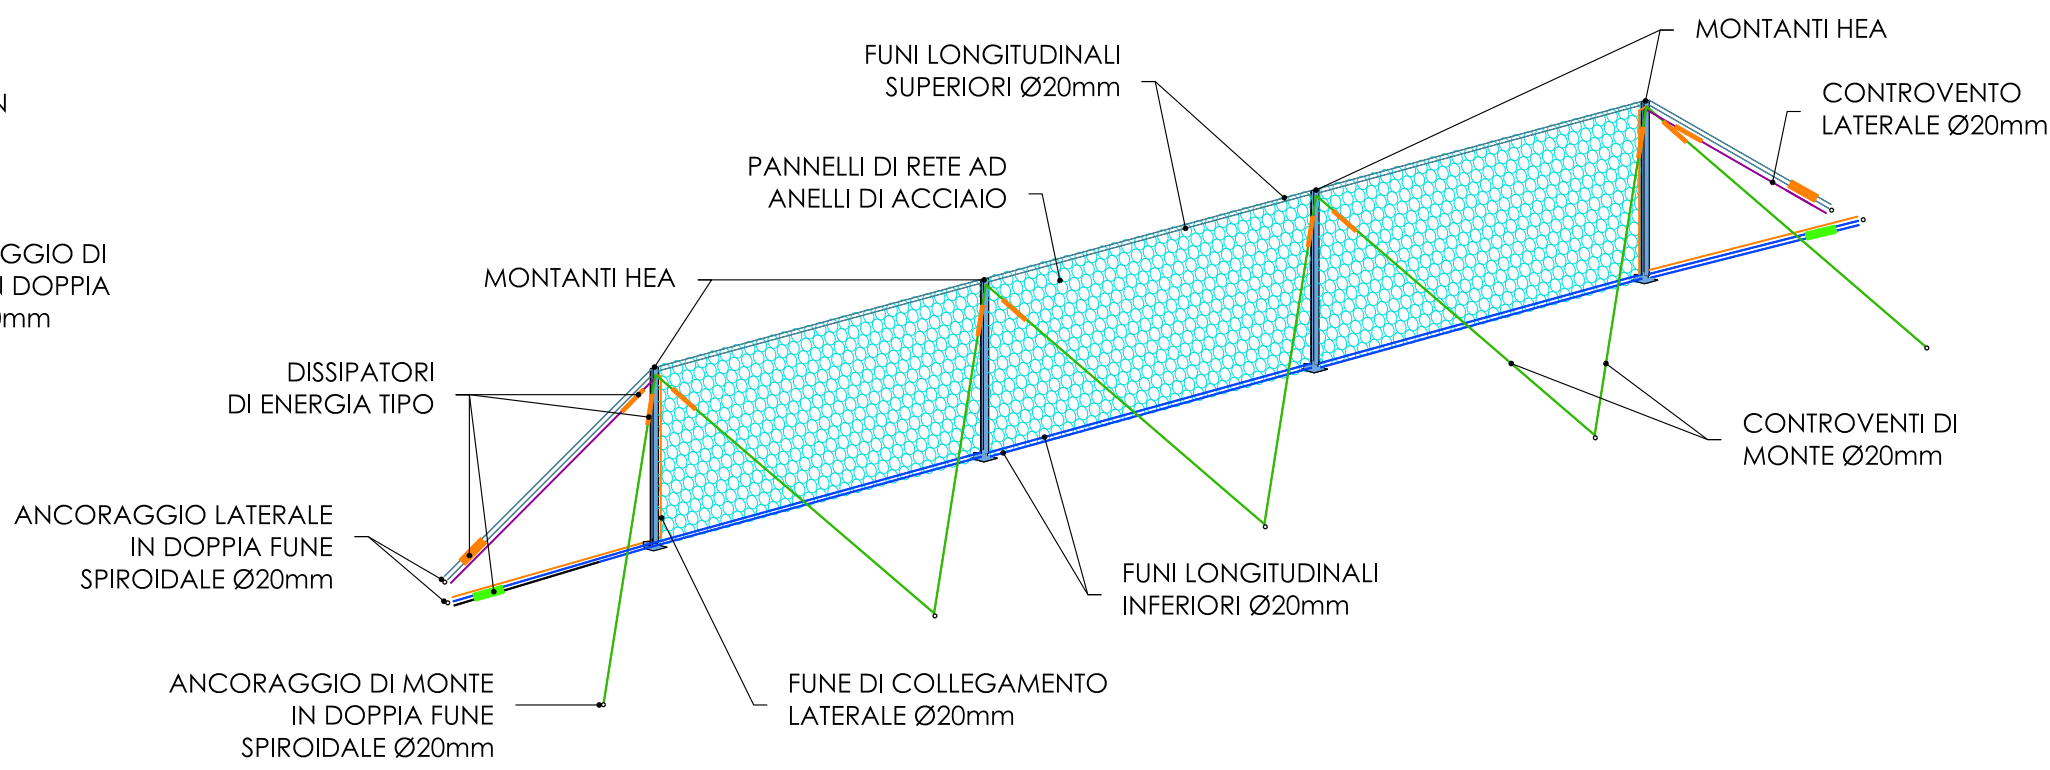


SCHEMA TIPO PLACCAGGIO CON RETE ARMATA TIPO "MACCAFERRI"
scala 1:100

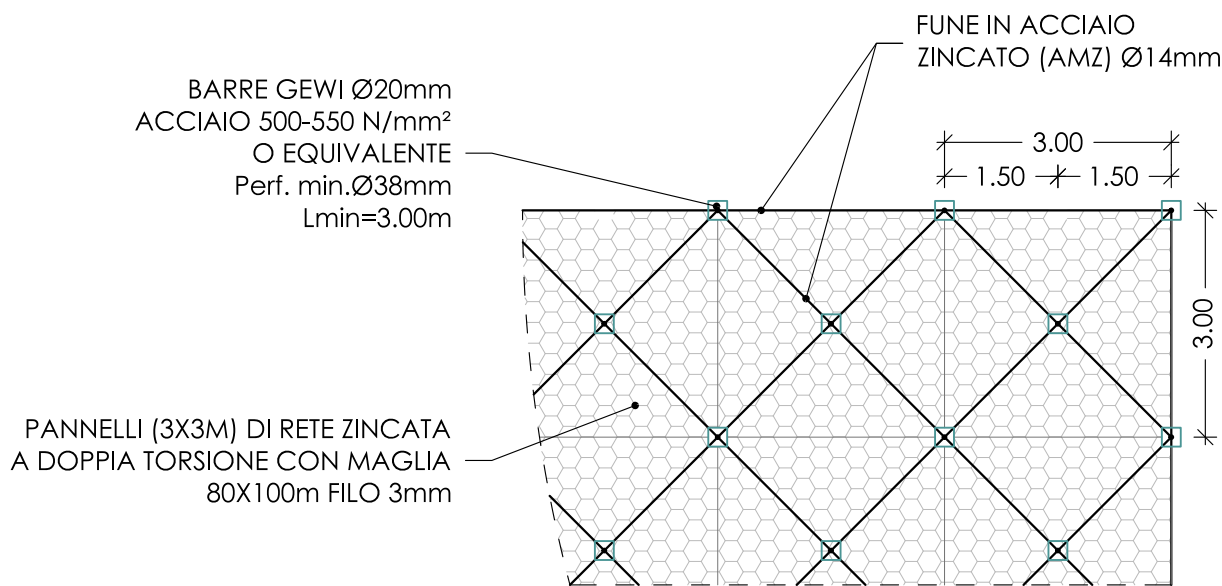

PLANIMETRIA PLACCAGGI CON RETE ARMATA TIPO "MACCAFERRI"
scala 1:500

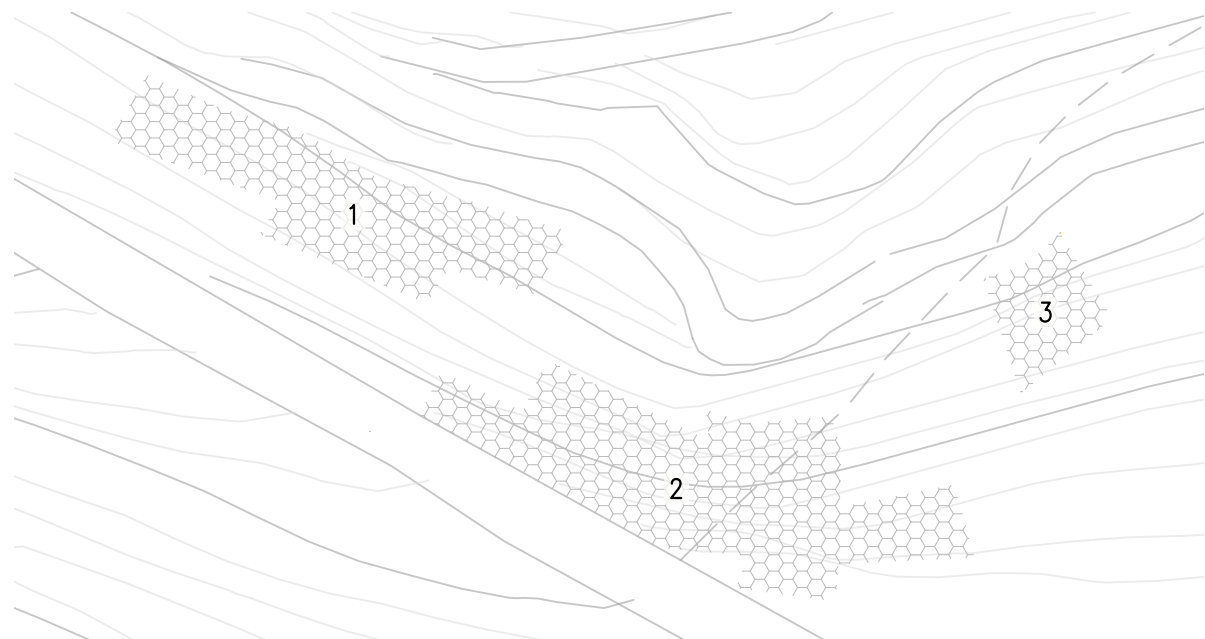

SCHEMA PLACCAGGI CON RETE ARMATA TIPO "MACCAFERRI"
scala 1:500

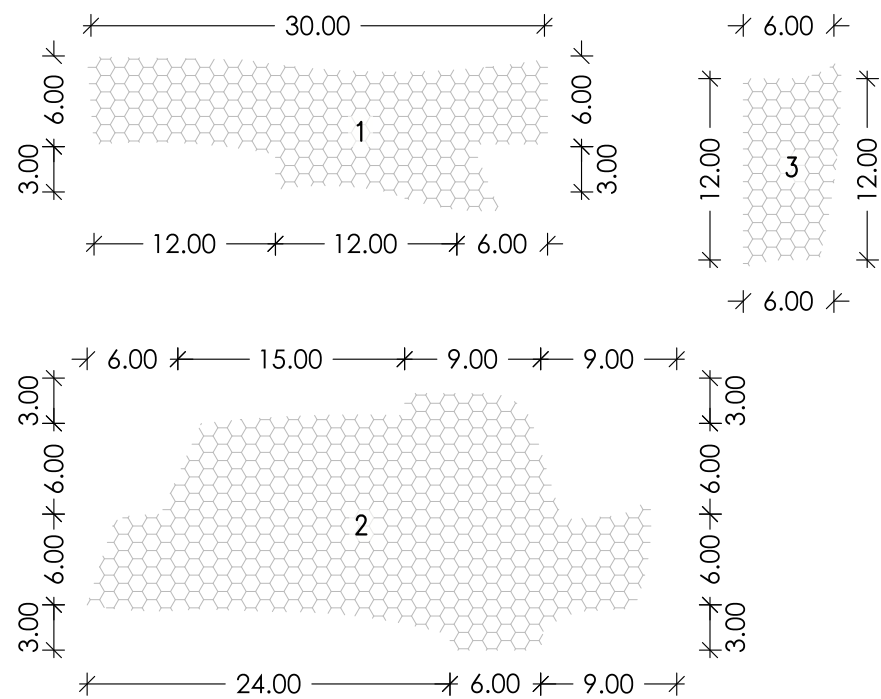

Ing. ALBERTO FIORONI
Ing. STEFANO SANZI
Geol. GIOVANNI SONGINI

21_024_PE_T03_REV0

SCALA VARIE

REV.	DESCRIZIONE	DATA
0	PRIMA EMISSIONE	NOV 2021

E' VIETATA LA RIPRODUZIONE DI QUESTO DOCUMENTO SENZA PREVENTIVA AUTORIZZAZIONE SCRITTA DI AREAQUATTRO SRL