

areaquattro srl

Sondrio | Craveggia | Aosta

Via Caimi, 47 | 23100 Sondrio

Tel. +39 0342 032 922

info@areaquattro.it | www.areaquattro.it



Comunità Montana
LARIO ORIENTALE
VALLE SAN MARTINO

Comunità Montana Lario orientale Valle San Martino

Via P. Vassena, 4

23851 Galbiate (LC)

TORRENTE GALLAVESA LOC. LA FOLLA E SISTEMAZIONE VERSANTE
LOC. SOMASCA - LOTTO 2 - COMUNE DI VERCURAGO

CONTO FINALE DEI LAVORI

SCHEMA PLACCAGGI CON RETE ARMATA

1

PROGETTISTI
RIF. DOC.

Ing. ALBERTO FIORONI

Geol. GIOVANNI SONGINI

23_147_CF_T01_Rev0


SCALA

1:200


REV.	DESCRIZIONE	DATA
0	PRIMA EMISSIONE	Mag 2025

E' VIETATA LA RIPRODUZIONE DI QUESTO DOCUMENTO SENZA
PREVENTIVA AUTORIZZAZIONE SCRITTA DI AREAQUATTRO SRL

PLACCAGGIO 1 - scala 1:200

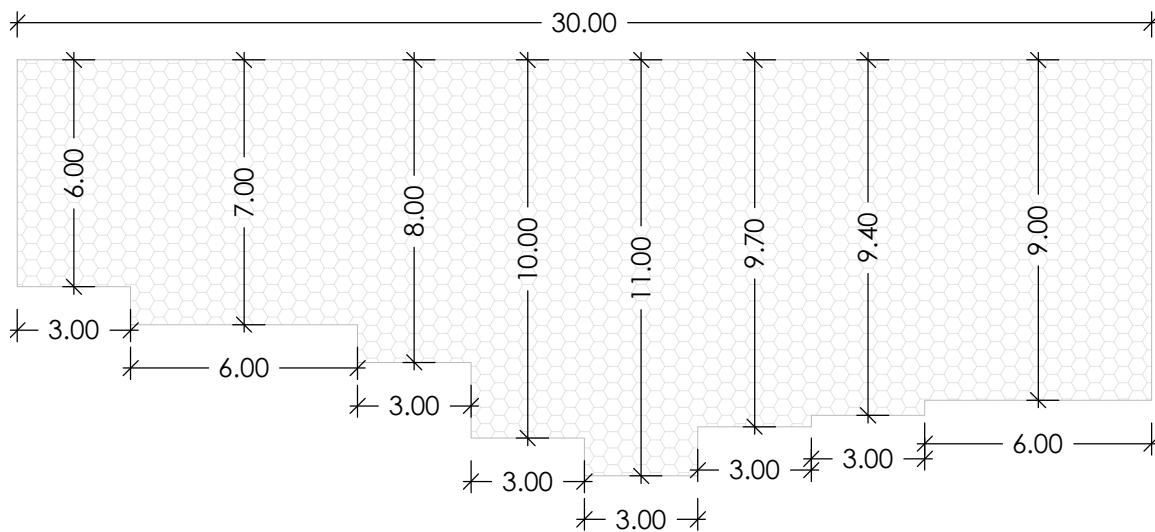

PLACCAGGIO 2 - scala 1:200

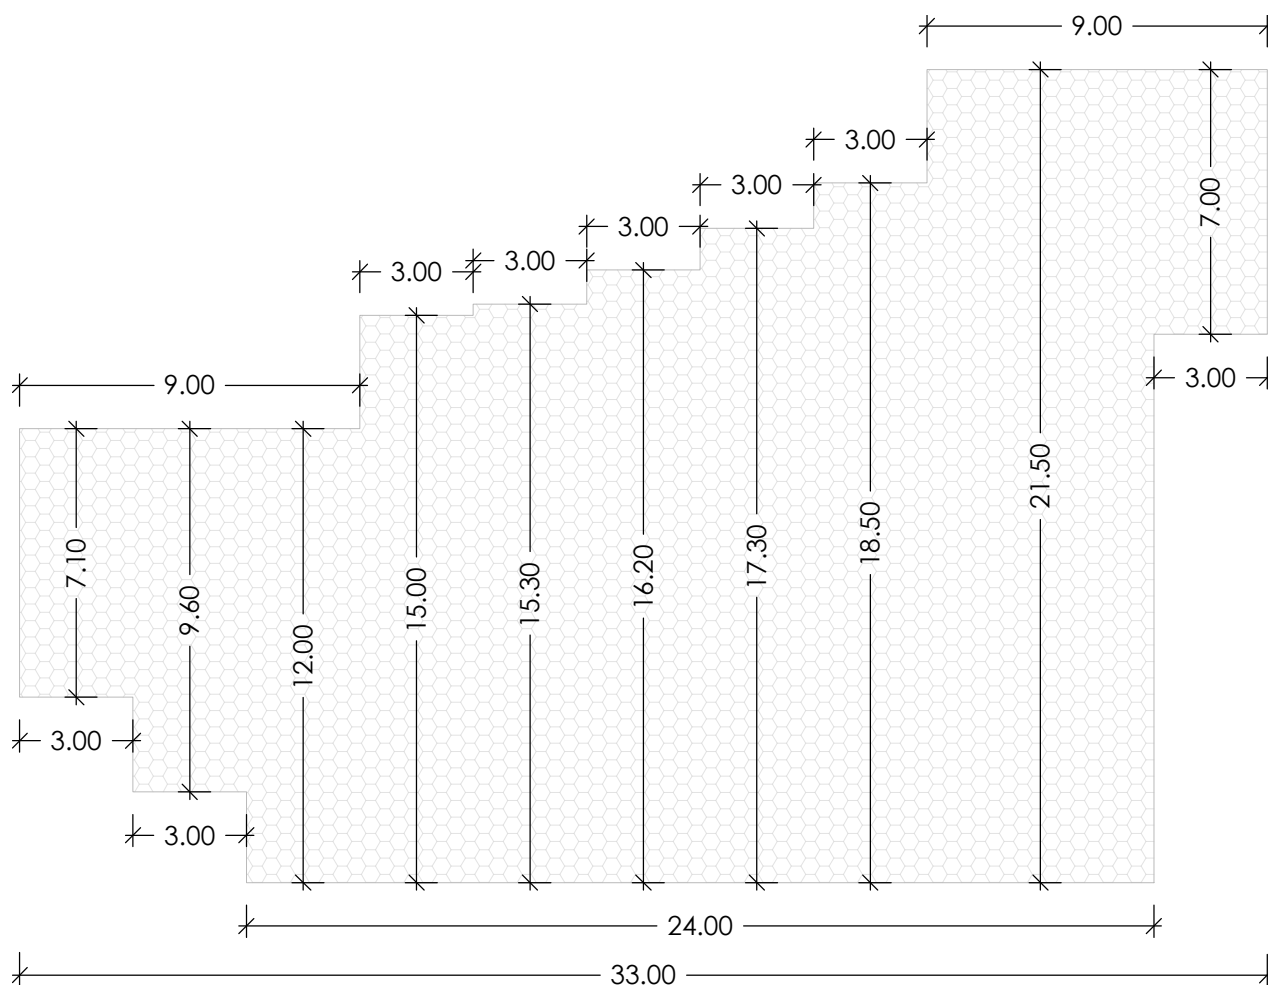

PLACCAGGIO 3 - scala 1:200

